



DELPROJEKT
d.o.o. BUDVA

KORISNIK USLUGA

**OPŠTINA
BUDVA**

INVESTITOR

**IMOBILIJNA
d.o.o.
BUDVA**

OBRADIVAČ

**DEL
PROJEKT
d.o.o. Budva**

PROJEKAT

**URBANISTIČKI
PROJEKAT
"Crvena
Glavica"**

**PLANIRANO
STANJE**

CRTEŽ

**IZVOD IZ
PROSTORNOG
PLANA**


RAZMJERA

LIST BR.

01

DATUM

07. 2008

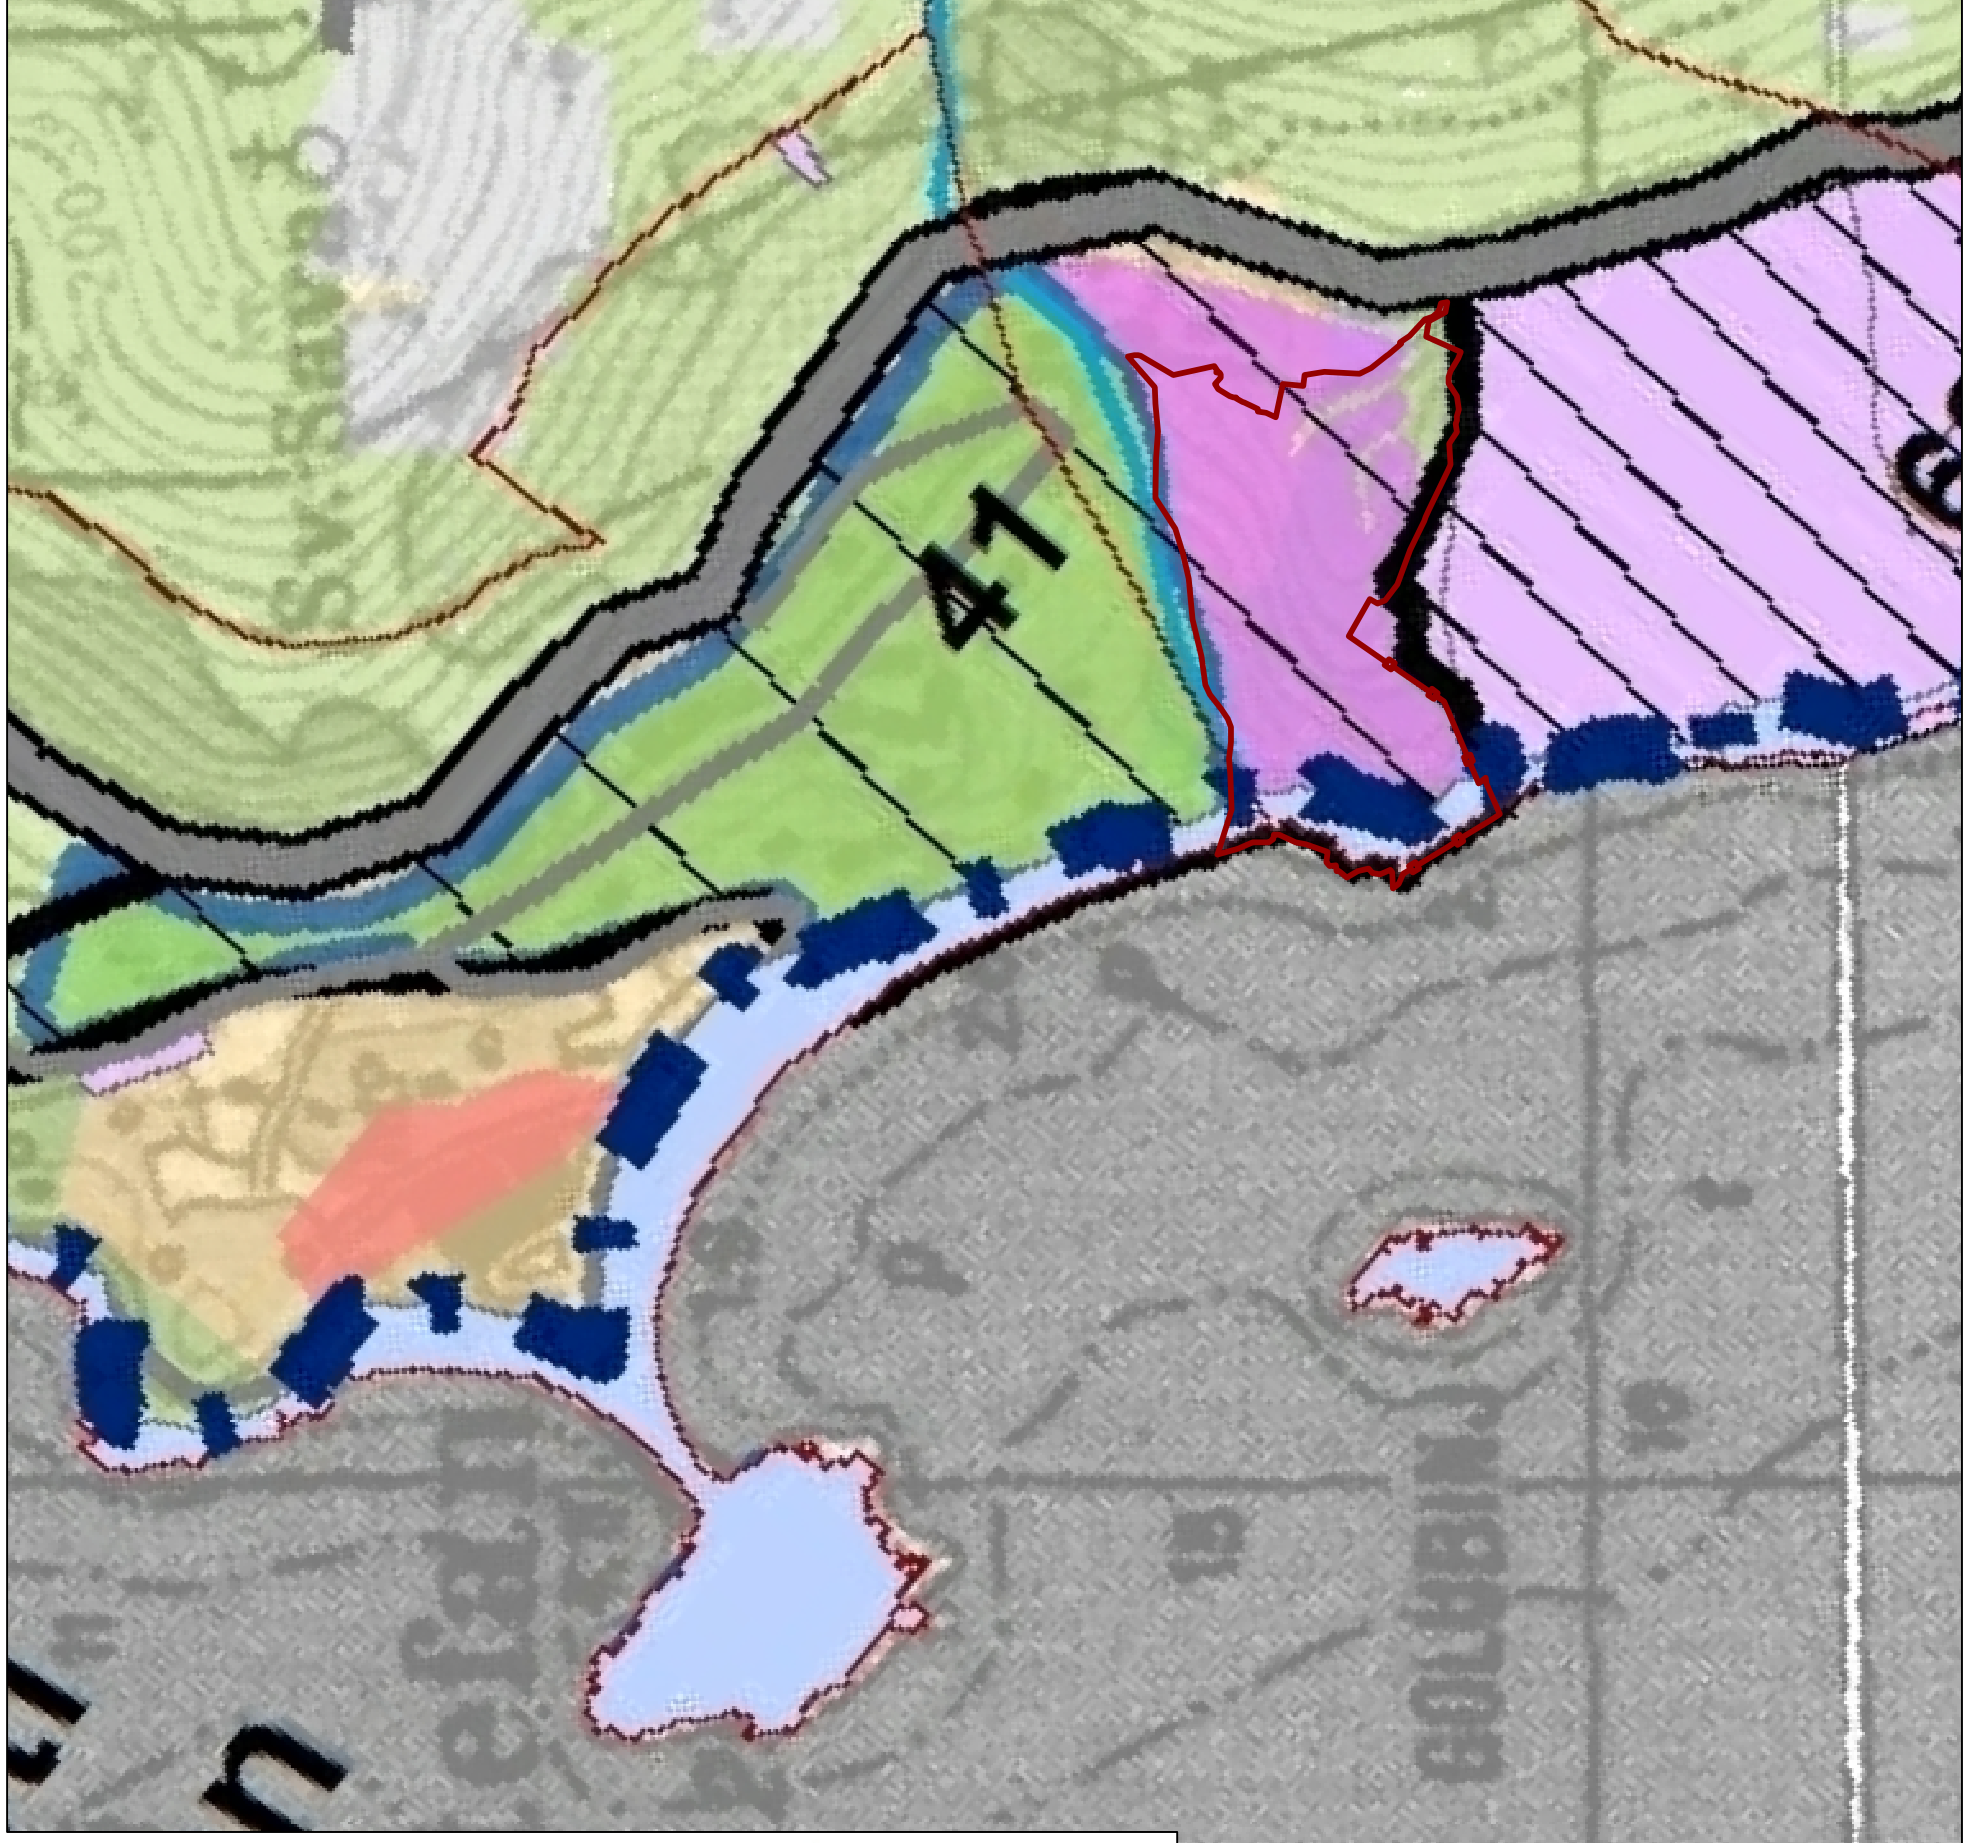

LEGENDA

- Postojeća namjena zemljišta
- izgrađeno
 - poljoprivredno
 - vodno, neplošno i ostalo
 - šuma i makije

- Planska razrada nižeg reda
- GUP
 - DUP
 - LSL
 - UP

- Planirana namjena GUP-a Kamenovo-Bujarice
- postojeća sela
 - stanovanje
 - radne, javne i komunalne površine
 - turizam
 - sport i rekreacija
 - zaštita i sanacija
 - zelenilo
 - Planirane lokacije za razvoj turizma i komplementarnih aktivnosti

- Granica Opštine/Područja Plana
- Granica područja NP "Lovćen"
- Granica Morskog dobra
- Područje Morskog dobra
- Granica GUP-a Budva-Bečići
- Granica stara naselja
- Rijeka

- Saobraćajna mreža
- postojeći magistralni put
 - planirani magistralni put
 - planirana obilaznica
 - planirani turistički put
 - postojeći lokalni put
 - planirani lokalni put
 - ostali postojeći putevi
 - ostali planirani putevi
 - Planirane pešije

PLANIRANA NAMJENA

- Planirana namjena GUP-a Budva-Bečići
- postojeća sela
 - stanovanje
 - javni i komunalni sadržaji
 - turizam
 - mješovita
 - plaže
 - zelenilo
 - Pravci međuošpštinske saradnje