


LEGENDA:

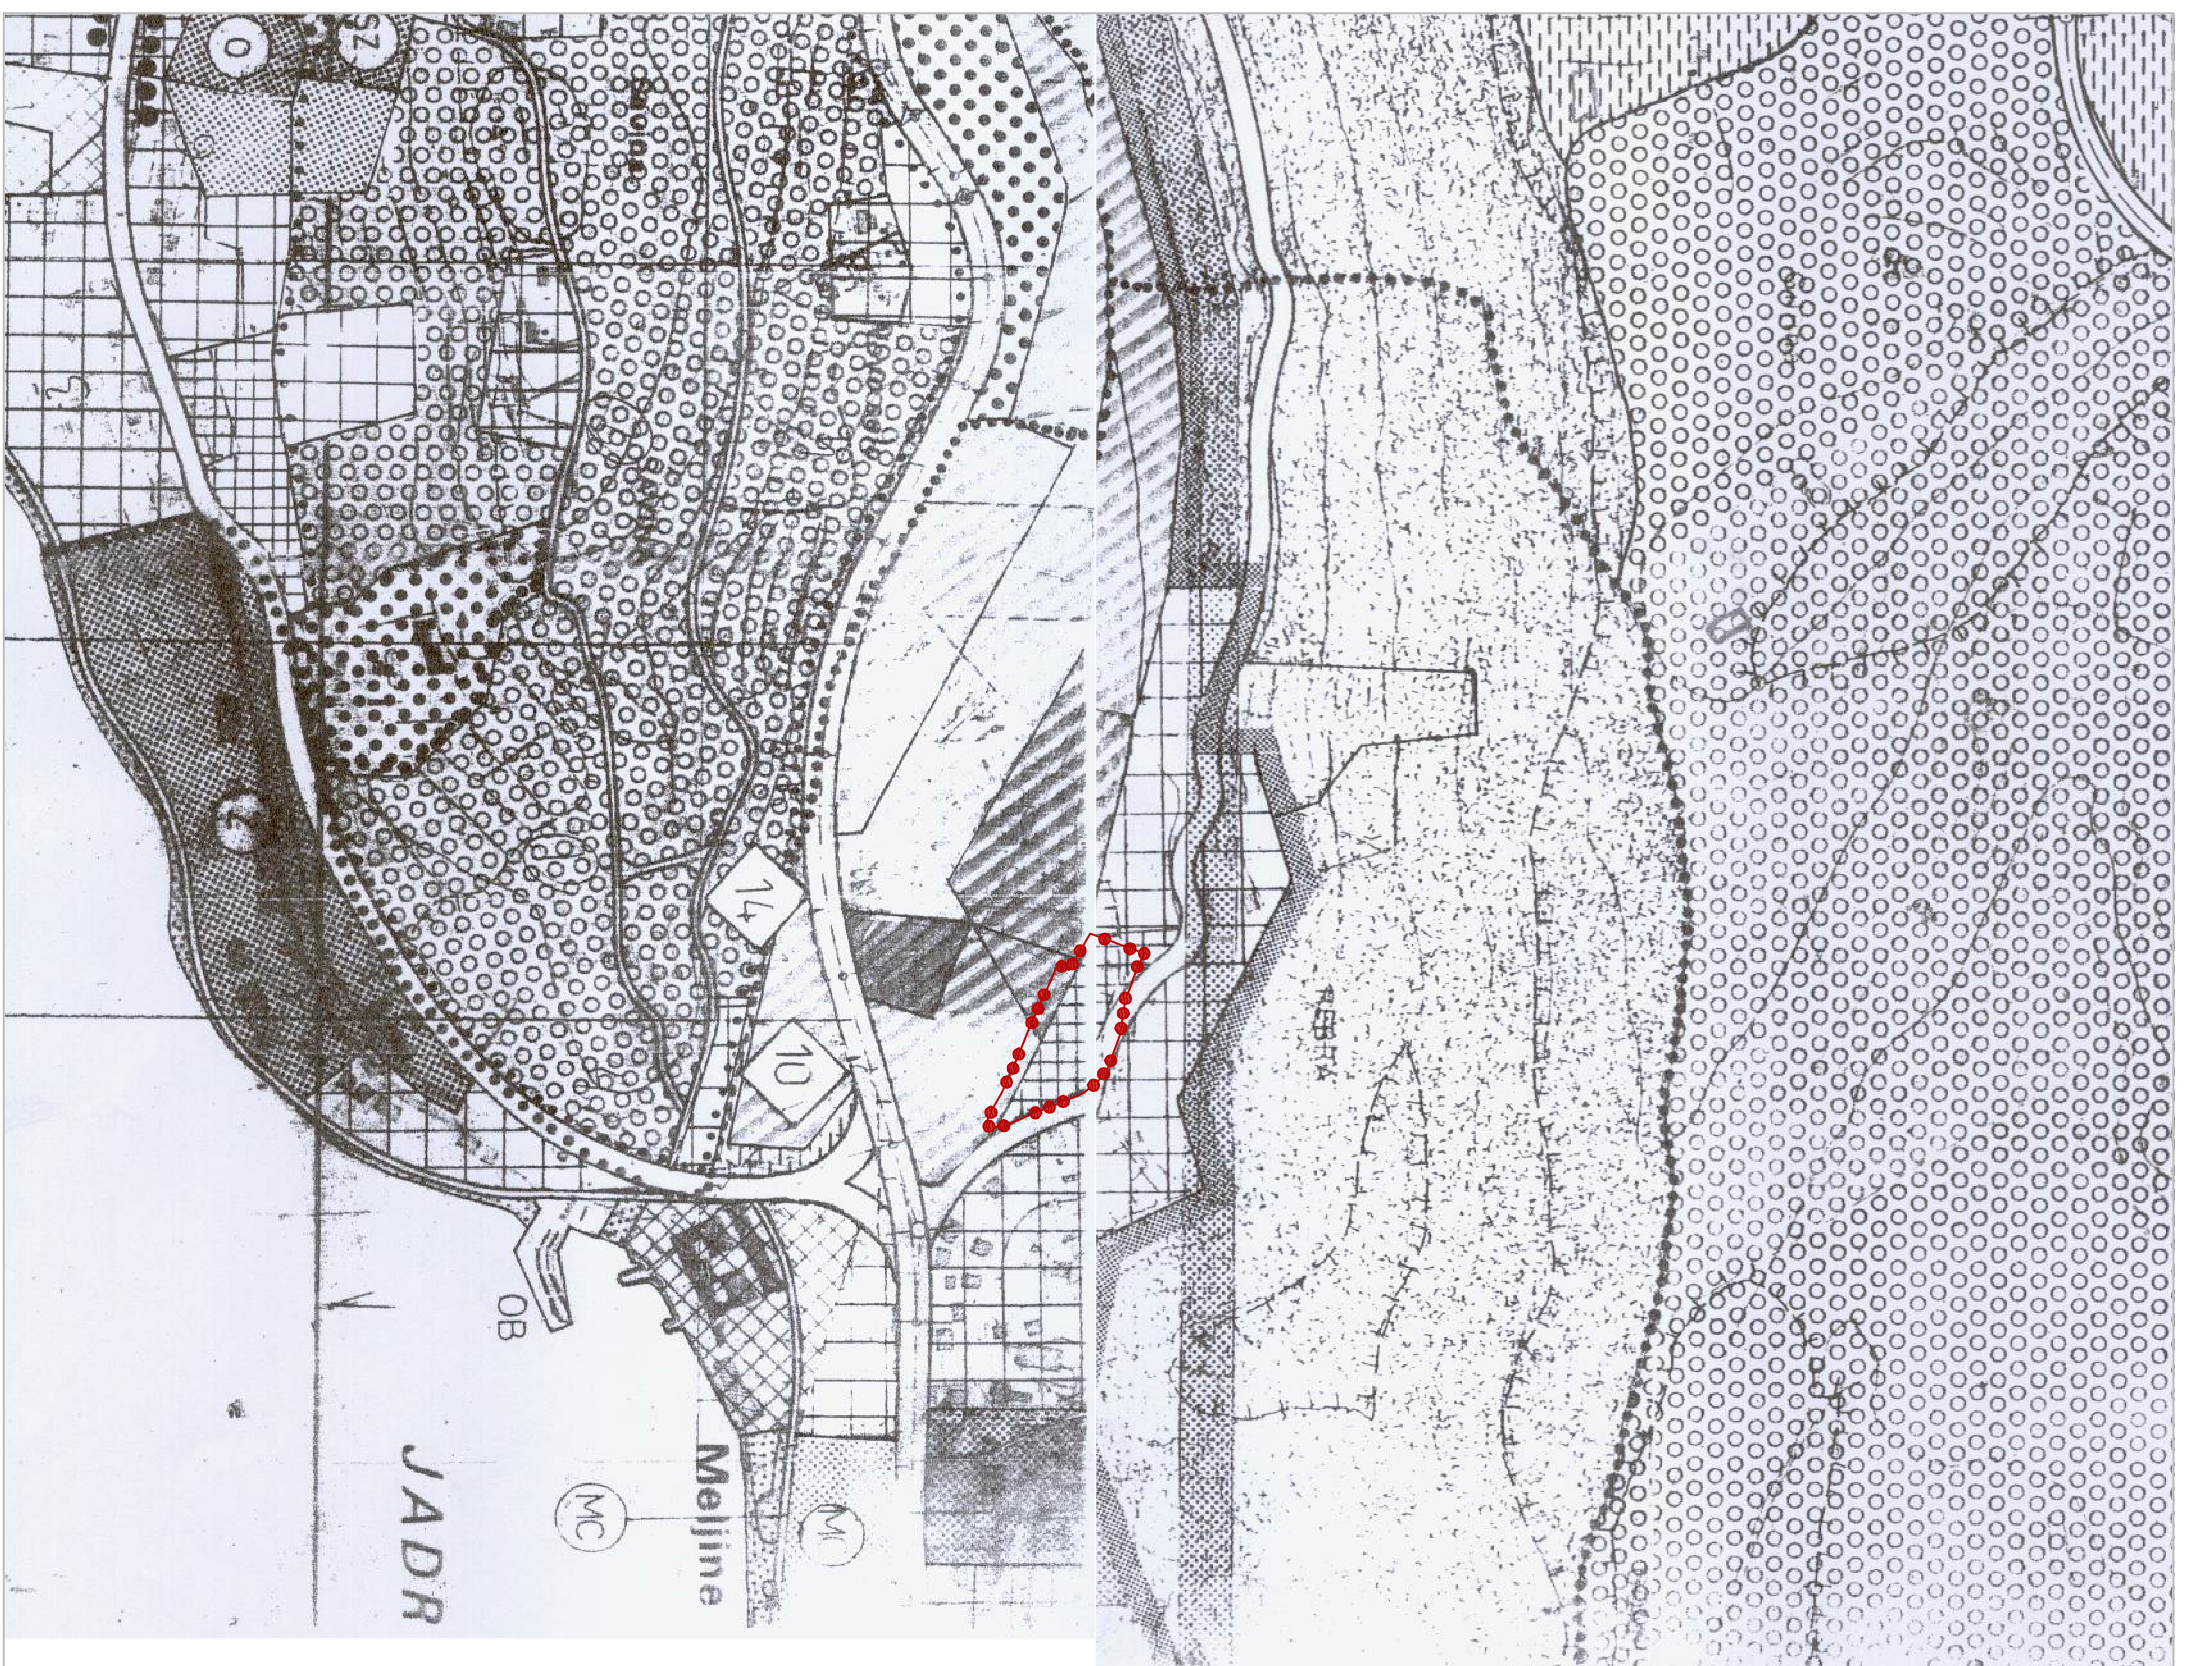

**POLJOPRIVREDA**

- 17 ORANICE
- 18 PAŠNJACI I LIVADE
- 19 VINOGRADI
- 20 MASLINE
- 21 VOĆNJACI
- 22 POLJOPRIVREDNI POGONI

**ŠUME**

- 23 ŠUME
- 24 DEGRADIRANE ŠUME-MAKIJE
- 25 TEHNIČKI SISTEMI  
INDUSTRIJA, SERVISI, SKLADISTA, KOMUNALNI KOMPLEKSI

**TURIZAM**

- 26 HOTELI
- 27 ZDRAVSTVENI TURIZAM
- 28 DRUŠTVENE FUNKCIJE  
MJEŠOVITI CENTRI
- 29 ŠKOLSTVO - OBRAZOVANJE
- 30 ZDRAVSTVO
- 31 SPORT I REKREACIJA
- 32 SOCIJALNA ZAŠTITA

**STANOVANJE**


- 33 KOLEKTIVNO
- 34 INDIVIDUALNO
- SAOBRAĆAJ  
PRIMARNE SAOBRAĆAJNICE  
SEKUNDARNE SAOBRAĆAJNICE  
SABIRNE SAOBRAĆAJNICE

**SLOBODNI PROSTORI**

- 35 GRADSKO ZELENILO
- 36 GROBLJE
- 37 PLAŽE
- OBALSKE POKRŠINE

**OSTALO**

- GRANICA ZEMLJIŠTA U GRADEVINSKOM PODRUČJU PROSTORA


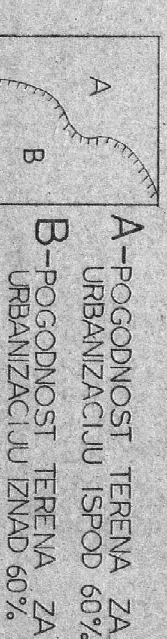


- REZERVNA ŠIRA NAMJENA TURIZMA
- KORIDOR GLAVNIH ELEKTROVODOVA
- KONCENTRACIJA LOKALA USLUGA

**POSEBNI USLOVI**

- 1 SPECIFIČNA TURISTIČKA PONUDA
- 2 PRIVREMENI SPORTSKI TERENI DO REALIZACIJE III FAZE INSTITUTA
- 3 EKOLOŠKI ZAŠTITNI KORIDOR SOLITERNOG ZELENILA
- 4 TRAFIČNA STANICA
- 5 GRADSKA POLIVALENTNA SALA
- 6 STARI GRAD
- 7 SPECIFIČNE STRUKTURE ZBOG KLIZISTA
- 8 STOČNA PIVARA
- 9 AUTOBUSKA STANICA
- 10 VATROGASNI DOM
- 11 MARINA 200-300 VEZOVA 20.000 TONA
- 12 PUTNIČKO TERETNA LUKA
- 13 AUTO MOTO DRUŠTVO
- 14 BENZINSKE STANICE
- 15 NAUČIČKI CENTAR
- 16 ŠIRA ZONA PUMPE STANICE KANALIZACIONOG SISTEMA

# DETALJNI URBANISTIČKI PLAN ZA LOKACIJU "SINDIKAT" - MELJINE PLAN

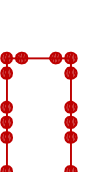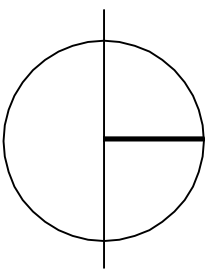

Granica DUP-a

IZVOD IZ GUP-a

/namena površina/

R 1:5000

list br.4



Opština Herceg Novi

Obradivač:



Odgovorni planer:  
Zorica Stetenović, dipl.ing.arh.

Direktor:  
Andreja Andrić, dipl.ing.građ.

jul 2011.