

Herceg Novi

33 34

Uvala Žanjic

Plaža Žanjic

A

Žanjic

MIRIŠTA

Straišća

Rt Ograda

Plaža Mirišta

Uvala Mirišta

Ostrvo Mamula

Crkva Sv. Vavedenja
(Gospa od Žanjica)

D

Uvala Arza

Plaža Arza

Rt Arza

Arza

Debeli Vrt

F

Debeli rt

Zakolje


Lučica

34 Vučja uvala

35

Rt Zakolja

JADRANSKO MORE

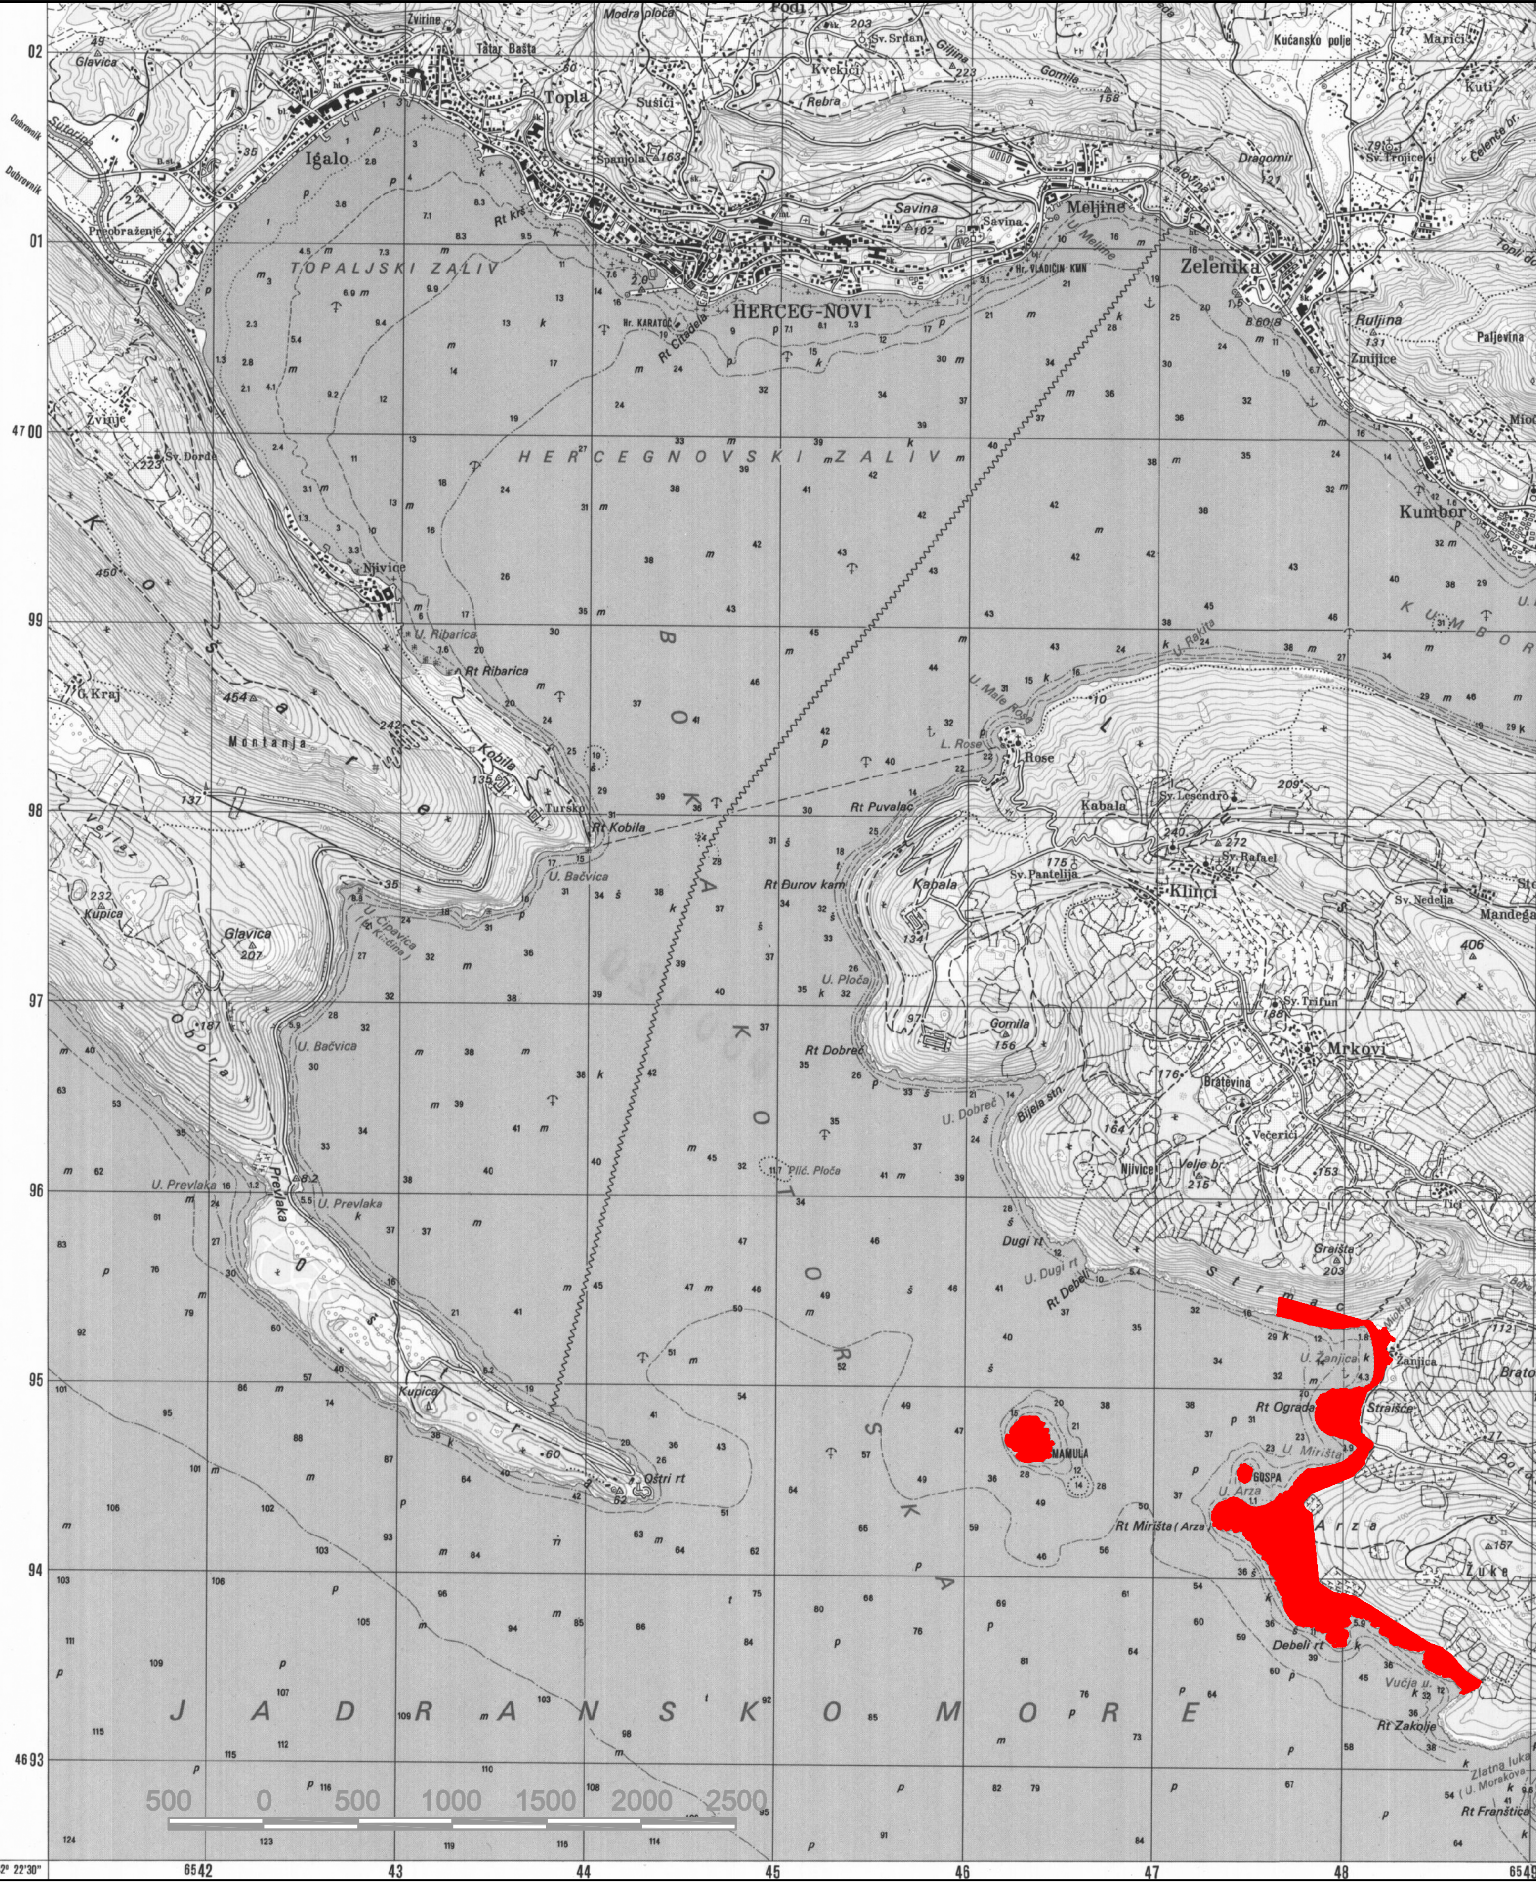

POLOŽAJ SEKTORA 34 U ŠIREM OKRUŽENJU



Sektor 34
Orto-foto snimak

STUDIJA LOKACIJE "SEKTOR 34"

LEGENDA

	granica plana		pješačke površine
	sektor		kolско - pješačke površine
	urbanistička zona		parkiralište
	urbanistička parcela		uredjene plaže i kupališta
	katastarska parcela		postojeća granica plaža
	turizam - hotel (T)		pristan
	turizam - vile (T)		postojeća granica pristana
	ugostiteljski sadržaji		linija prihranjivanja plaže
	stanovanje		lungo mare
	kultura - turizam		reglistrovani spomenik kulture
	uređeno zelenilo		evidentirani spomenik kulture
	sport i rekreacija		evidentirani arheološki podvodni lokalitet
	maklja, garig		
	prirodna stjenovita obala - klifovi		

naručilac
Ministarstvo održivog razvoja i turizma
obrađivač
Republički zavod za urbanizam i projektovanje, ad
Podgorica

nacr. plana, januar 2011.

plan
NAMJENA POVRŠINA
I DISTRIBUCIJA SADRŽAJA
1:2500

8a