

Urbanistički projekt

"Turistički naselje Skočiva" / Budva


legenda:

- urbanistička parcela
- G.L. - građevinska linija
- 10** broj urbanističke parcele
- postojeće masine
- granica Morskog dobra
- granica zahvata

1 PARCELACIJA, **1** REGULACIJA, **1** NIVELACIJA razmjera: R 1:1000

investitor: Opština BUDVA oktobar 2009.

obradivač: **MONTENEGRO**
Urbanističko planiranje, projektovanje, konsalting, inženjering, export-import d.o.o.

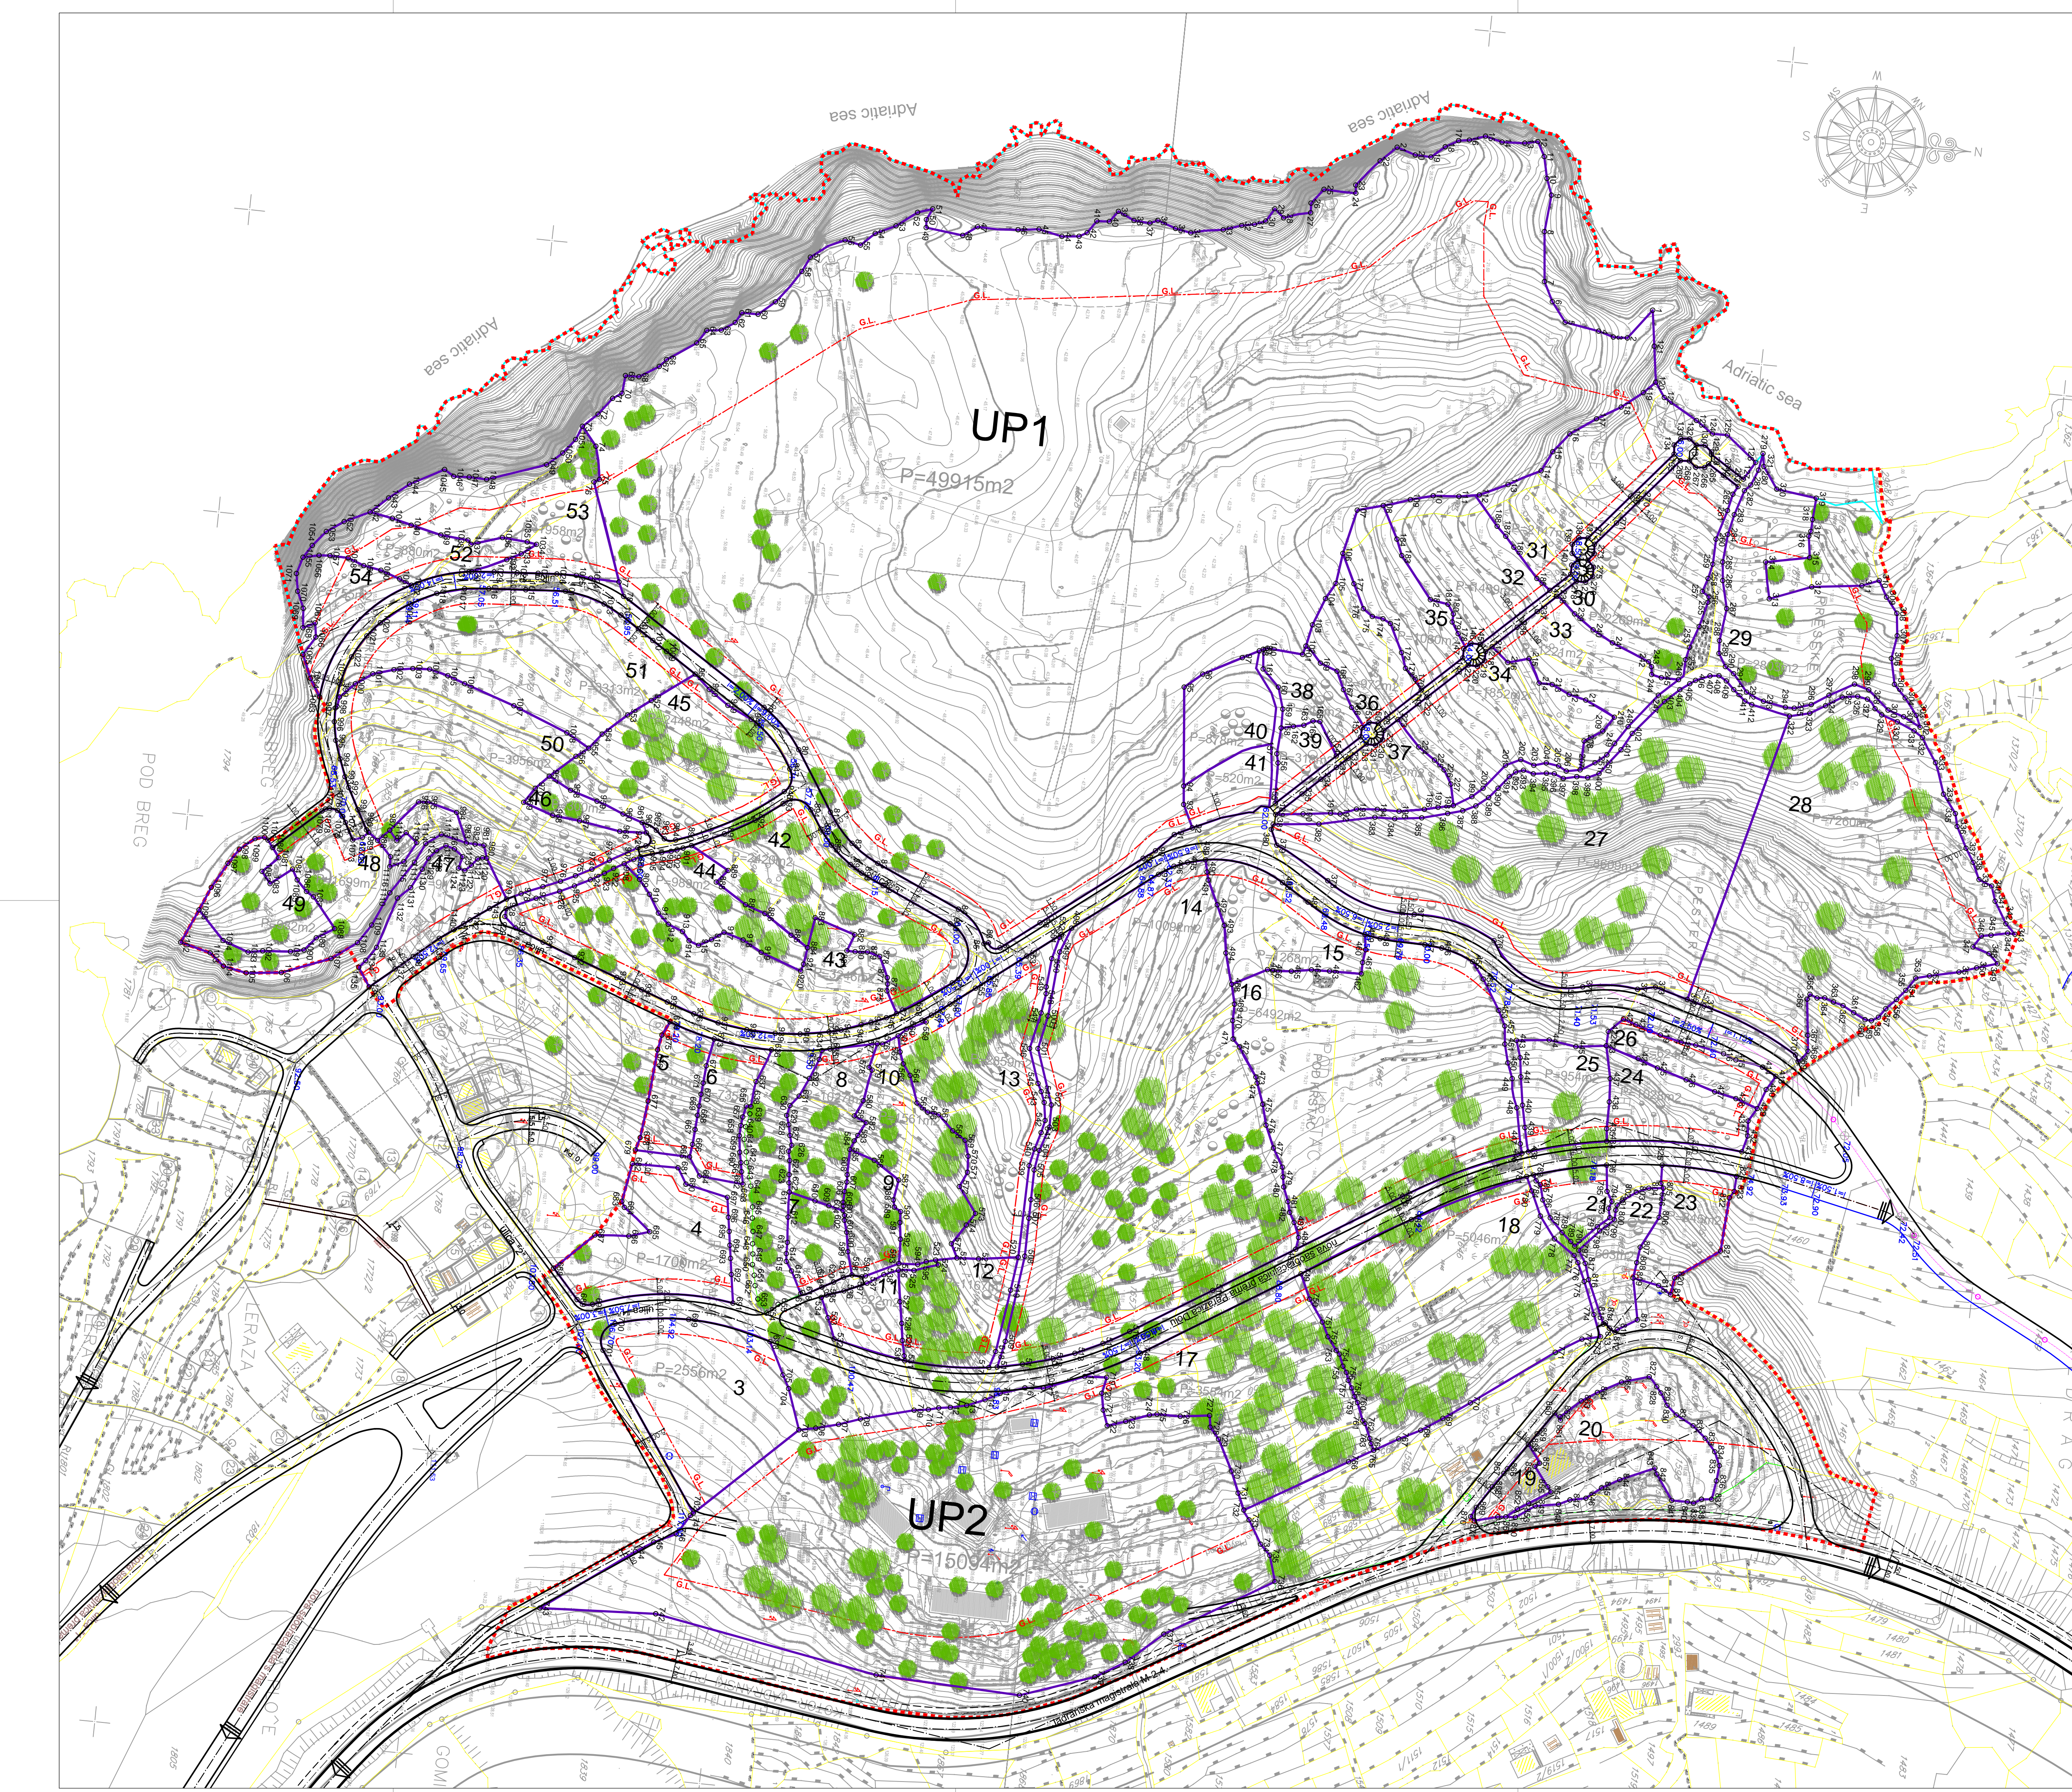

Koordinate UP:

1 6575185.05 4675062.55	140 6575286.14 4675944.36	279 6575229.06 4676003.46	414 6575429.91 4676023.86	553 6575419.21 4675773.38	692 6575352.31 4675993.38	827 6575535.00 4675997.19	966 6575300.05 4675650.79	1104 6575445.45 4675516.62
4 6575195.98 4675950.57	142 6575271.07 4675944.00	281 6575230.87 4676003.46	415 6575430.11 4676023.86	554 6575420.74 4675773.38	693 6575357.78 4675997.19	828 6575535.00 4675997.19	967 6575308.05 4675652.82	1105 6575449.08 4675516.62
...								
139 6575265.15 4675944.10	278 6575227.11 4675946.72	413 6575420.91 4676023.86	552 6575409.97 4675773.38	691 6575350.05 4675993.38	826 6575535.00 4675997.19	965 6575300.05 4675650.79	1103 6575445.45 4675516.62	