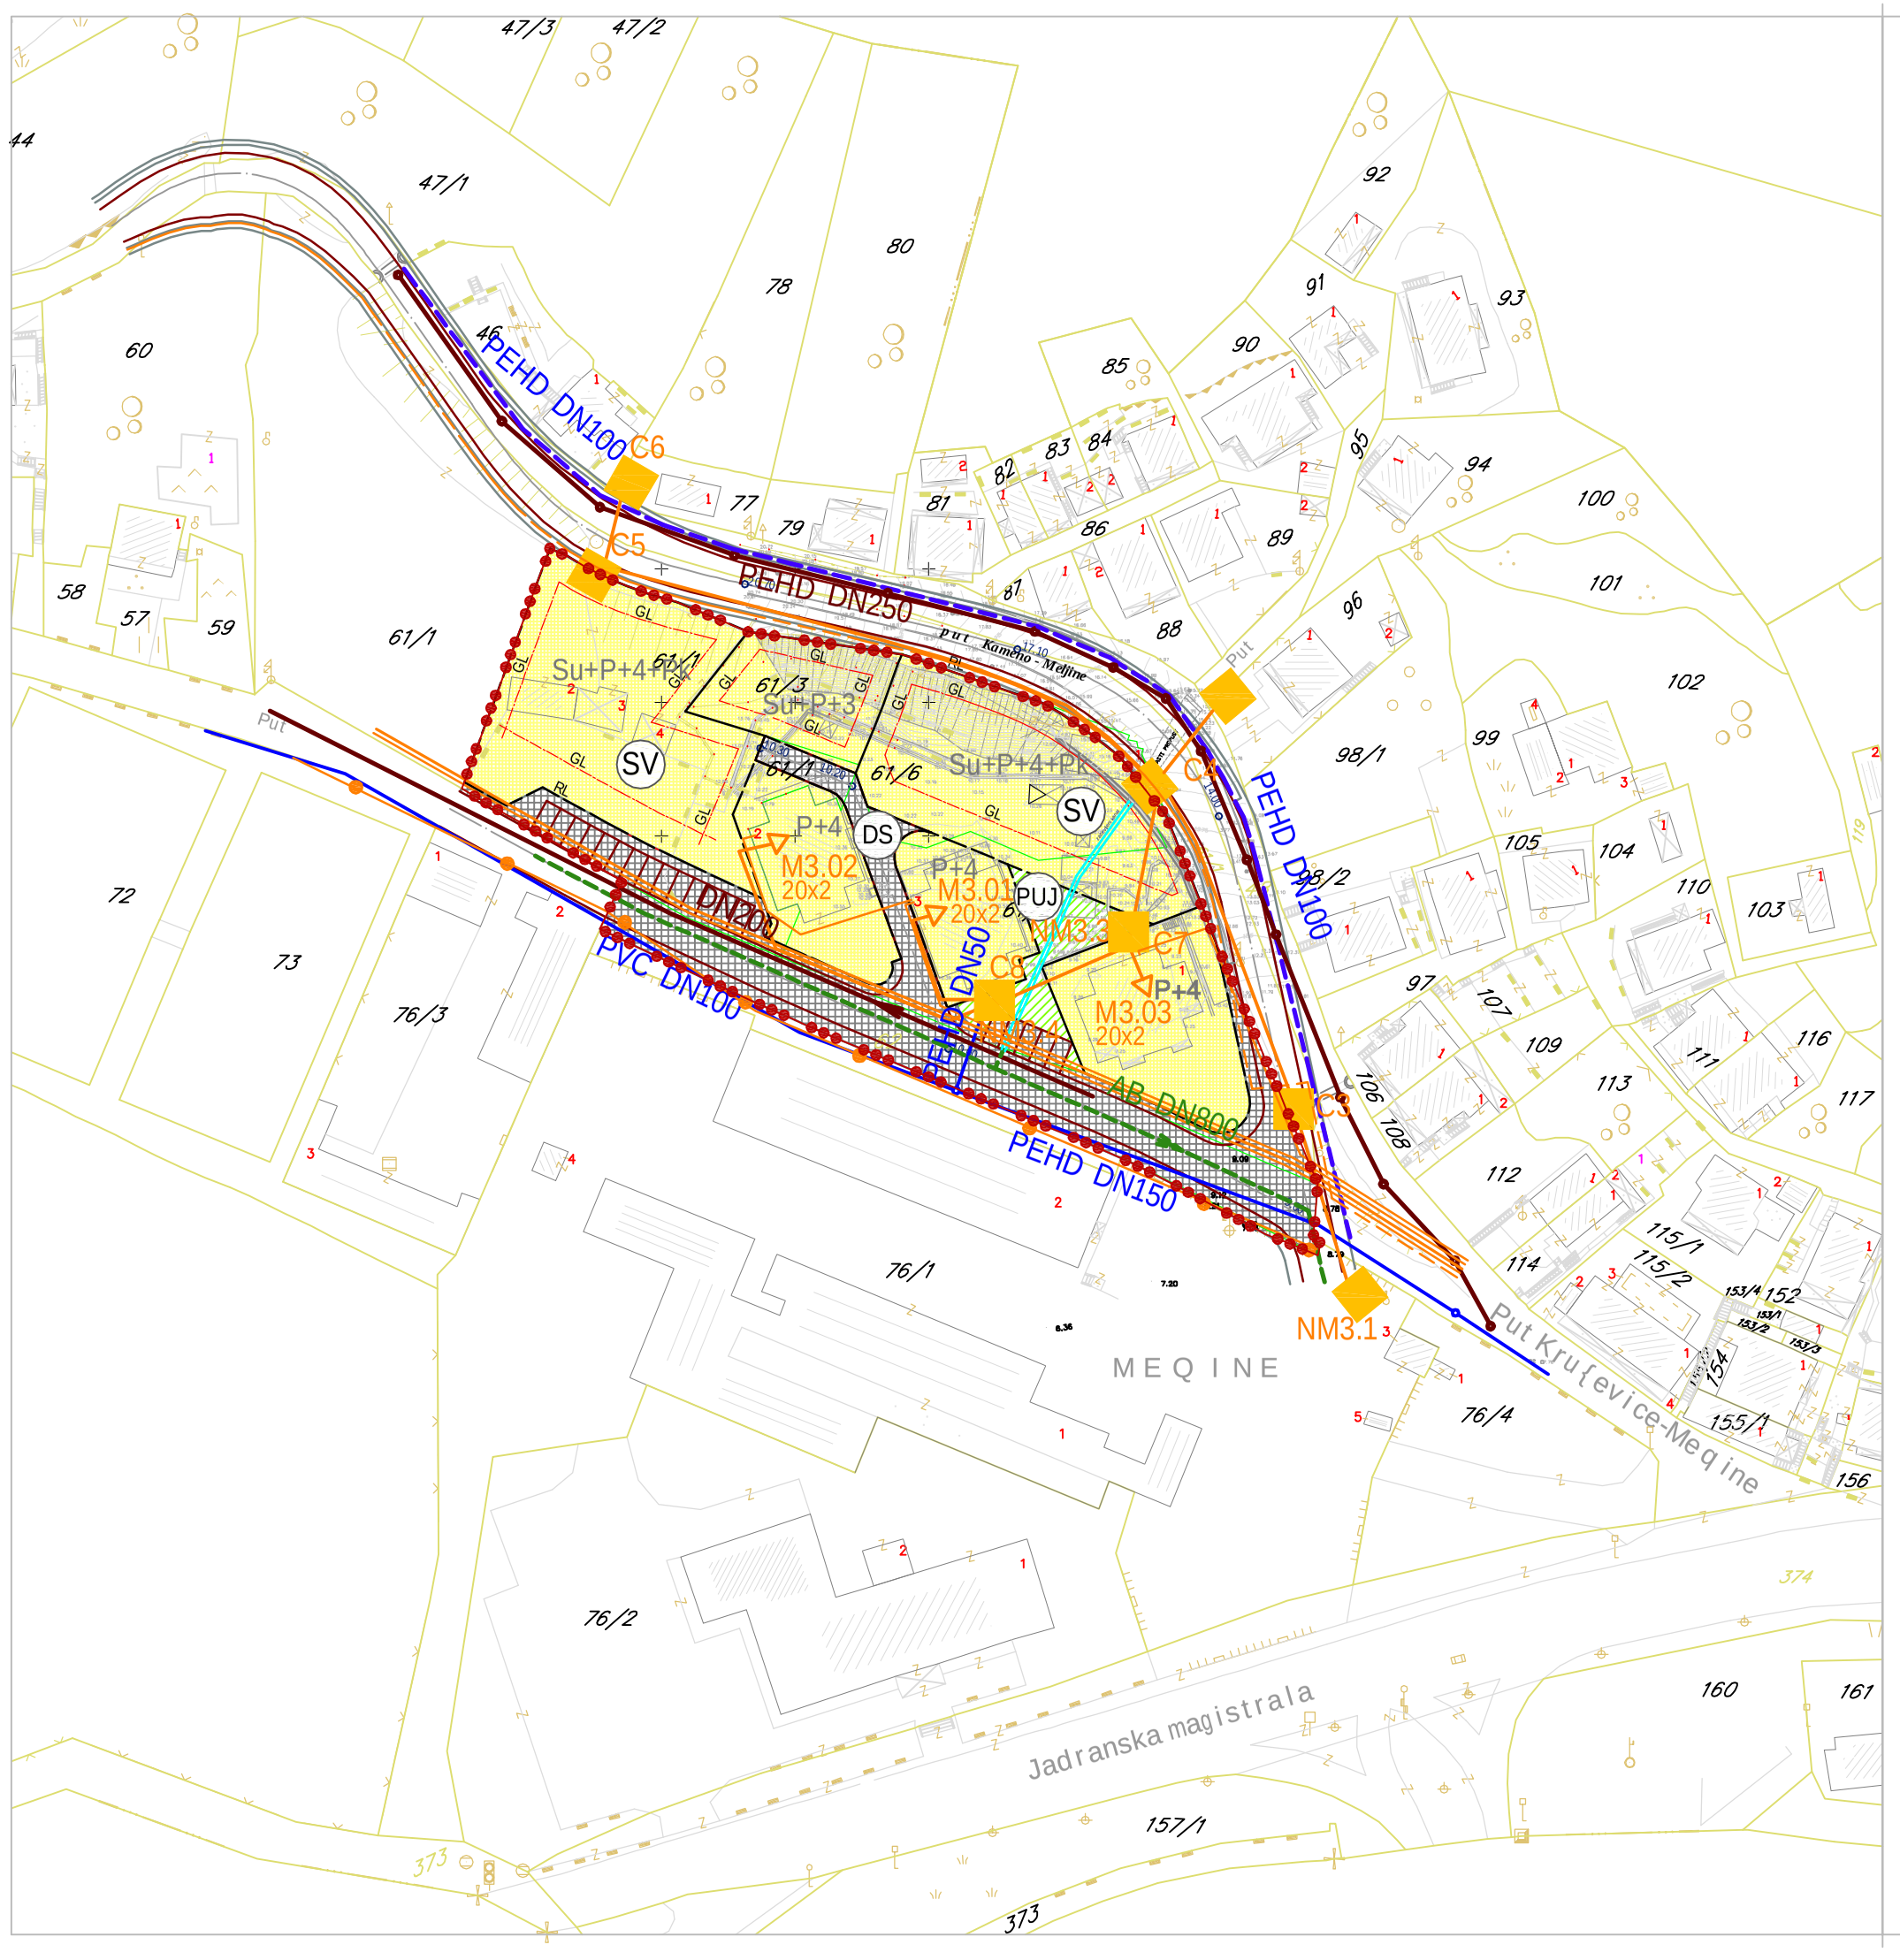

L E G E N D A :

POVRŠINE ZA STANOVANJE

SV — Površine za stanovanje veće gustine

SAOBRAĆAJNA INFRASTRUKTURA

DS — Drumski saobraćaj

PUJ — Površine javne namene

HIDROTEHNIČKA INFRASTRUKTURA

Postojeća vodovodna mreža

Planirana vodovodna mreža

FEKALNA KANALIZACIJA

Postojeći kanalizacioni vod

ATMOSFERSKA KANALIZACIJA

Planirani kanalizacioni vod

Planirani zacevljeni kanal

ELEKTROENERGETSKA INFRASTRUKTURA

Elektrovod 10 kV

Elektrovod 0.4 kV

Postojeće spoljno osvetljenje

Planirani 1kV-ni kablovi

TELEKOMUNIKACIONA INFRASTRUKTURA

Postojeća TK kanalizacija

TK okno

Koncentracioni TK orman

DETALJNI URBANISTIČKI PLAN ZA LOKACIJU "SINDIKAT" - MELJINE

PLAN

PARCELACIJA

GL1 — Građevinska linija

RL — Regulaciona linija

Granica urbanističke parcele koja se zadržava

Novoplanirana granica urbanističke parcele

Granica urbanističke parcele koja se ukida

P+4 — Spratnost

Granica DUP-a

PLAN ORGANIZACIJE, UREĐENJA I KORIŠĆENJA PLANSKOG PODRUČJA

R 1:1000 list br.20

Investitor: Opština Herceg Novi

Obrađivač: URBANPROJEKT- PREDUZECE ZA KONSALTING, URBANIZAM, PROJEKTOVANJE I INZENJERING

Odgovorni planer:
Zorica Sretenović, dipl.ing.arh.

Direktor:
Andreja Andrić, dipl.ing.građ.

jul 2011.